




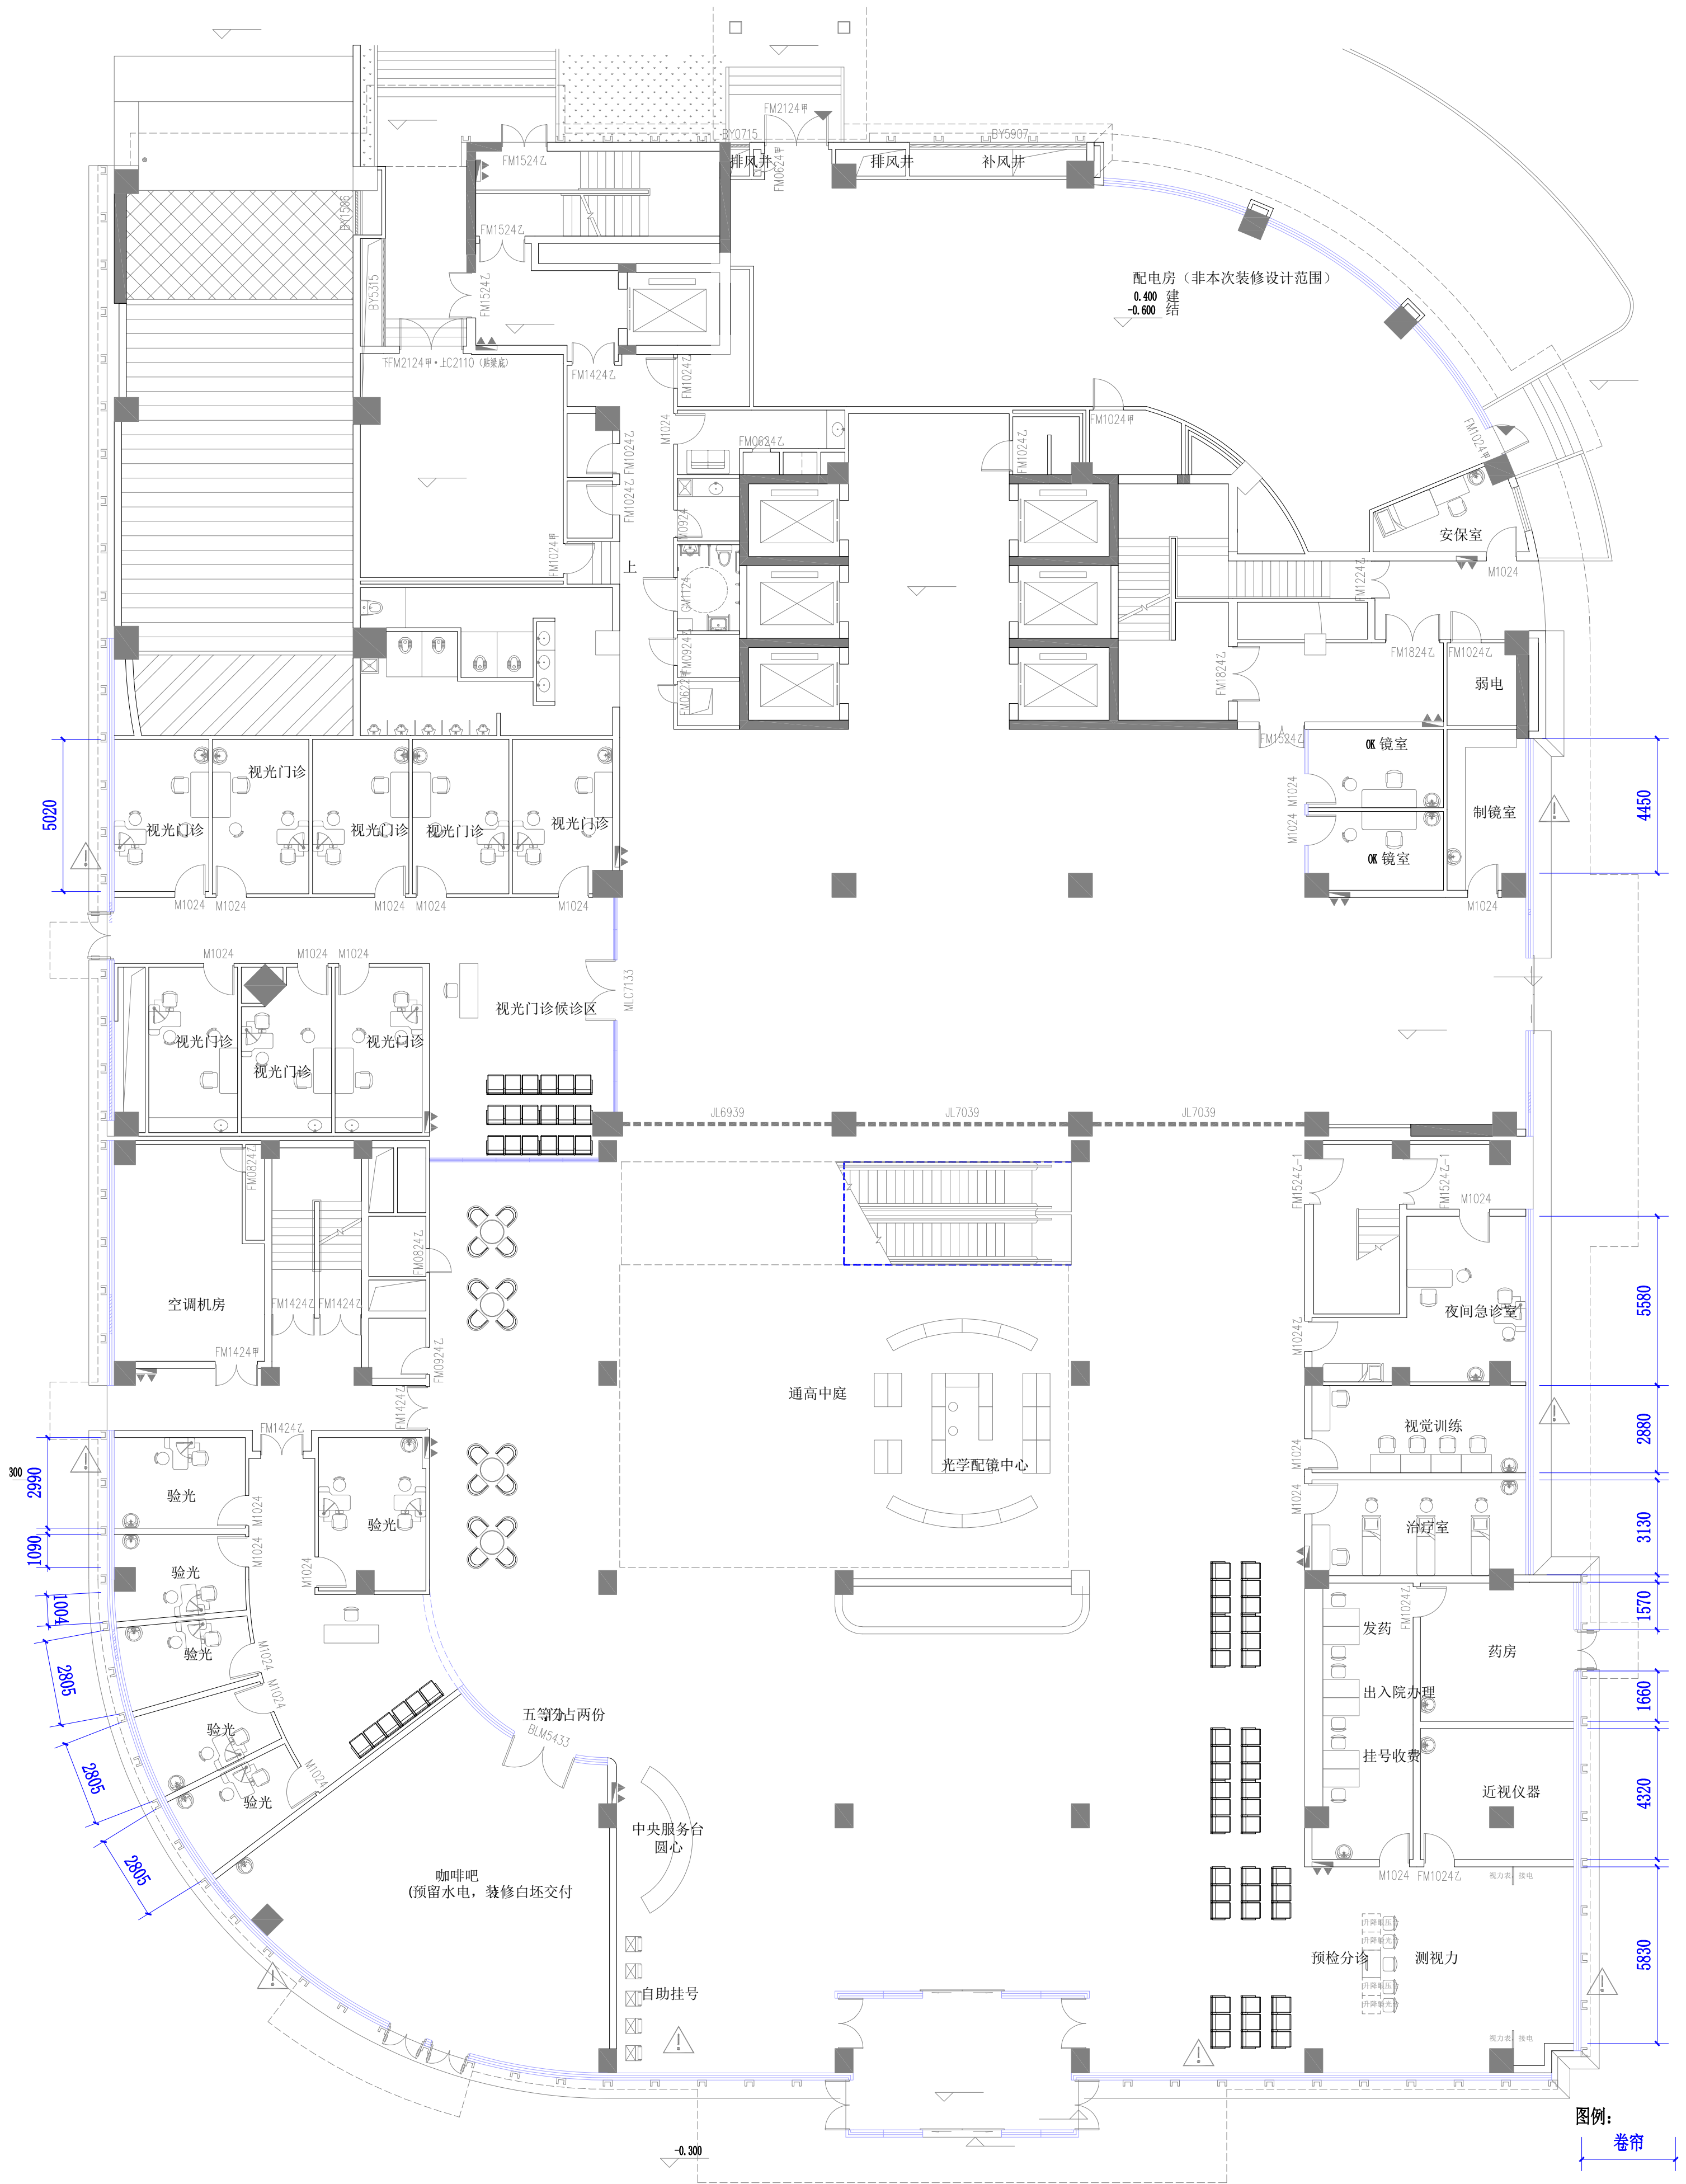


一层平面布置图

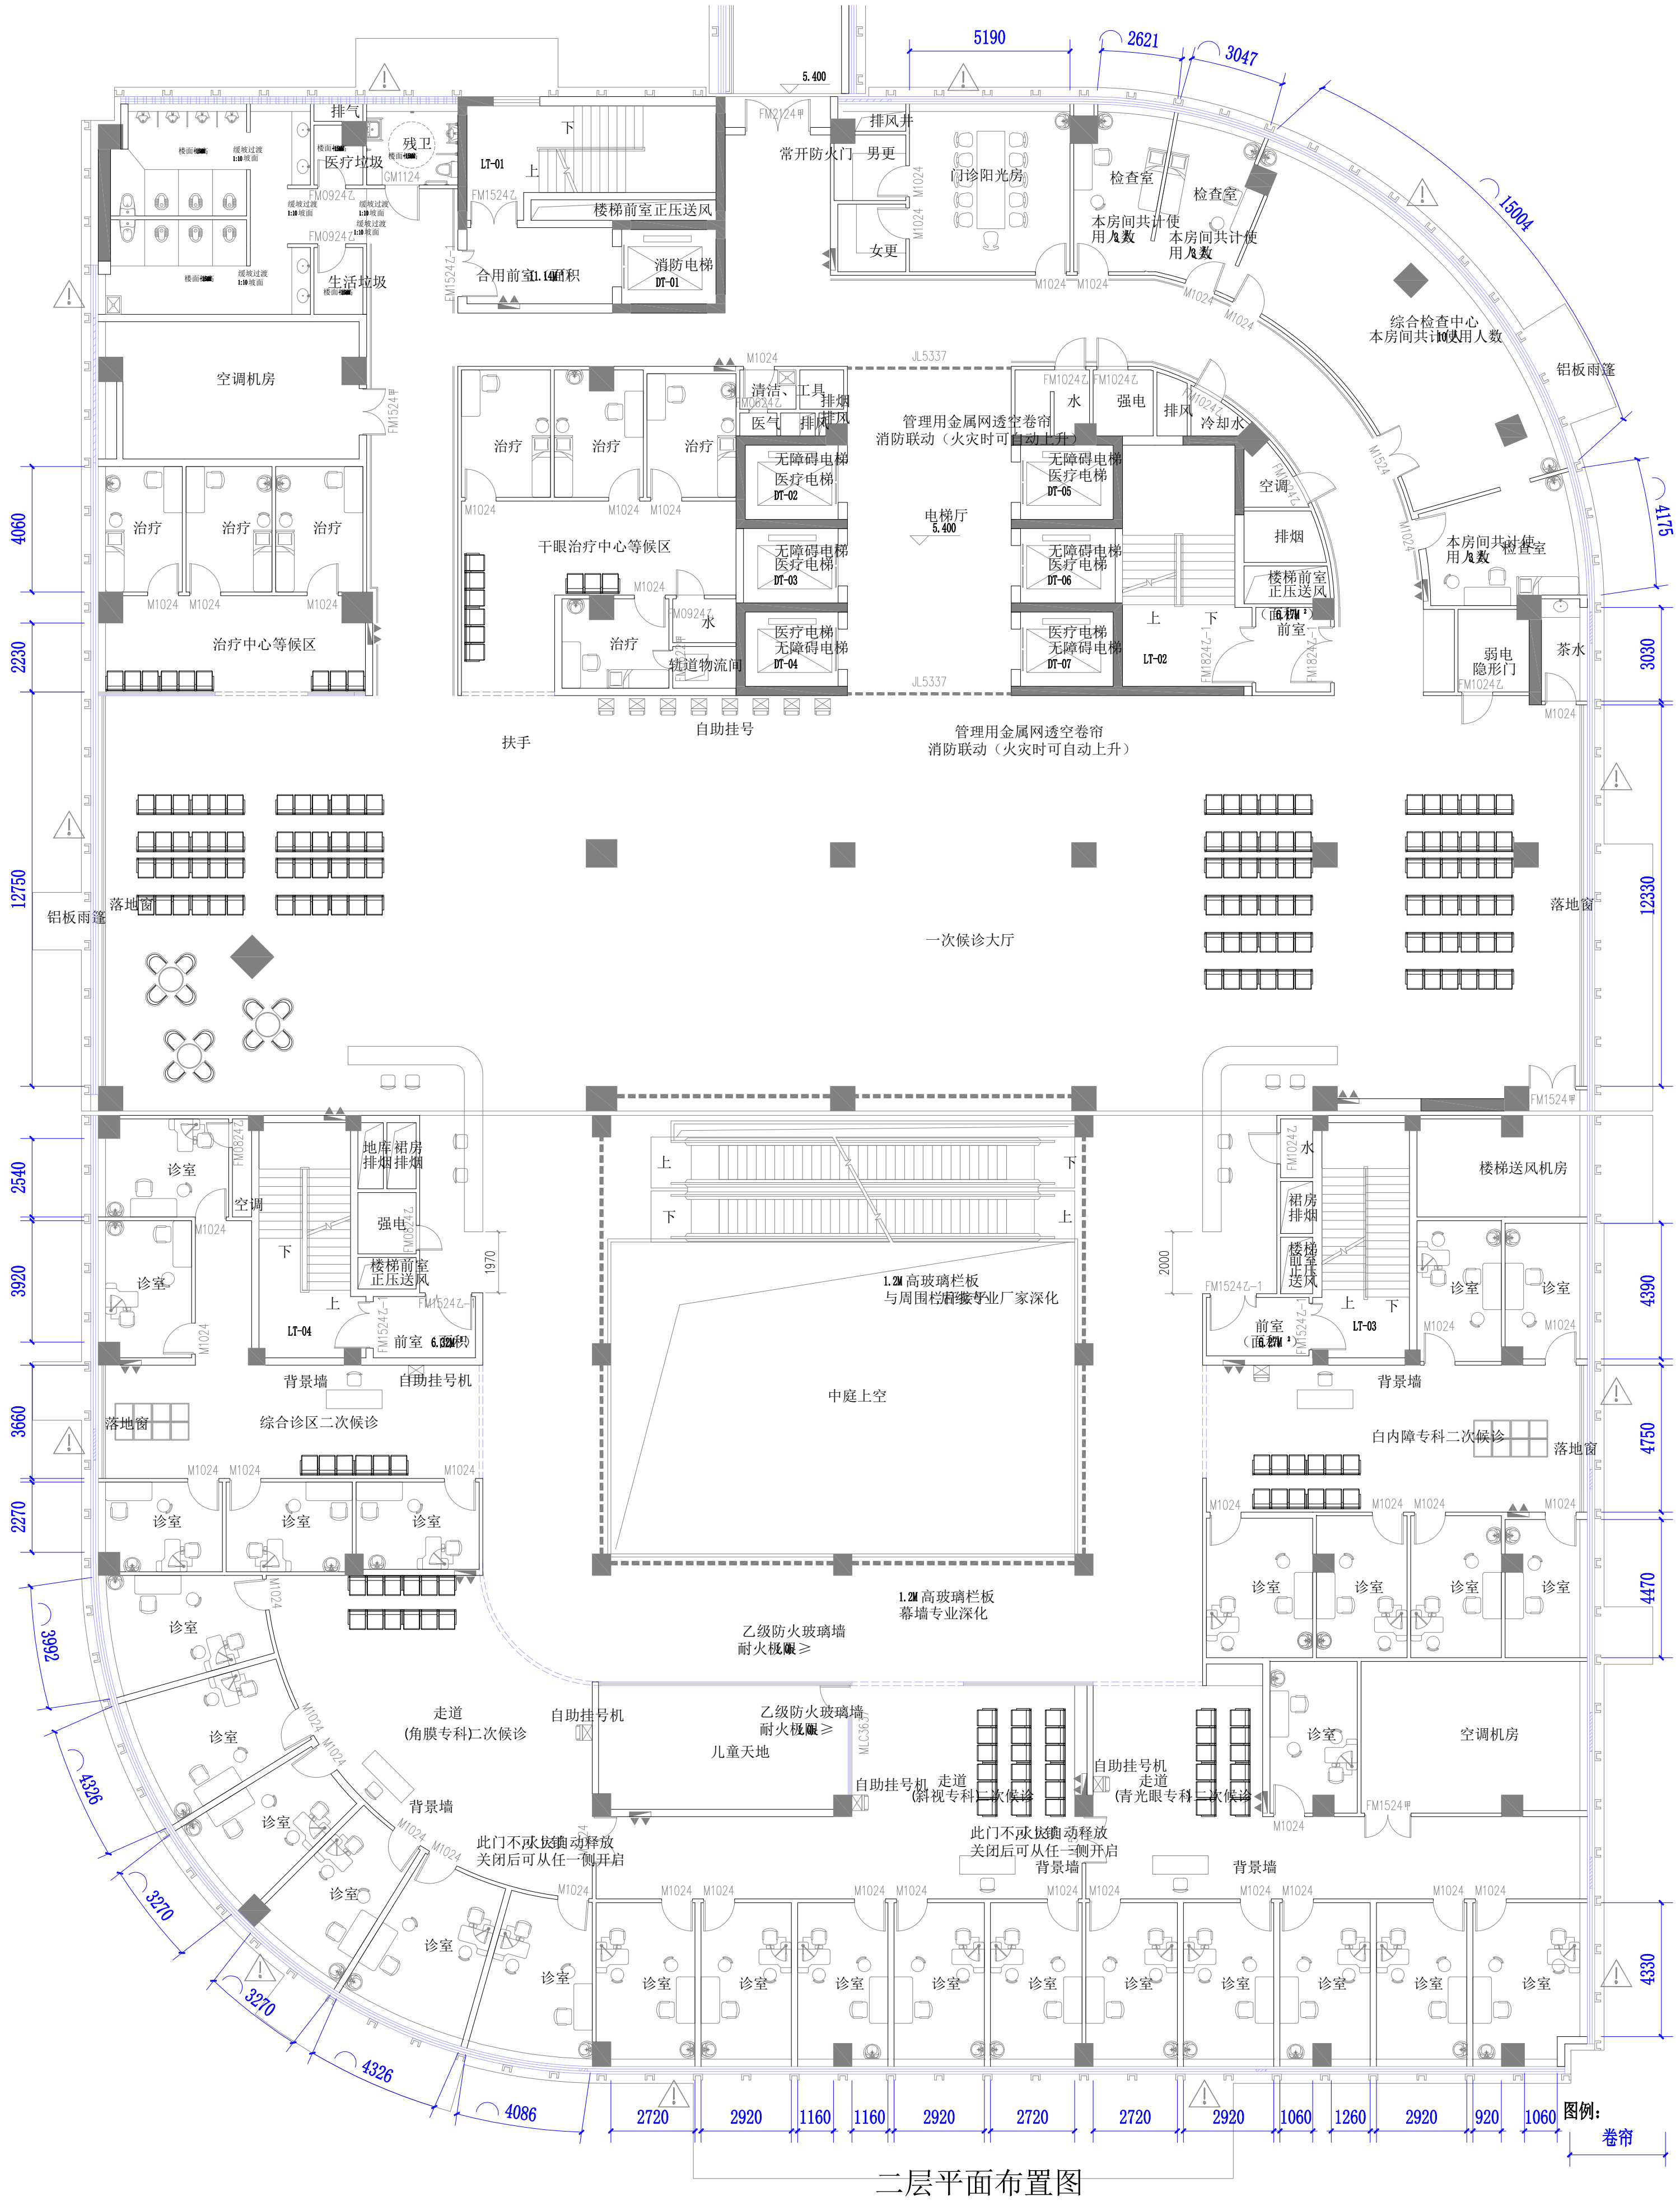


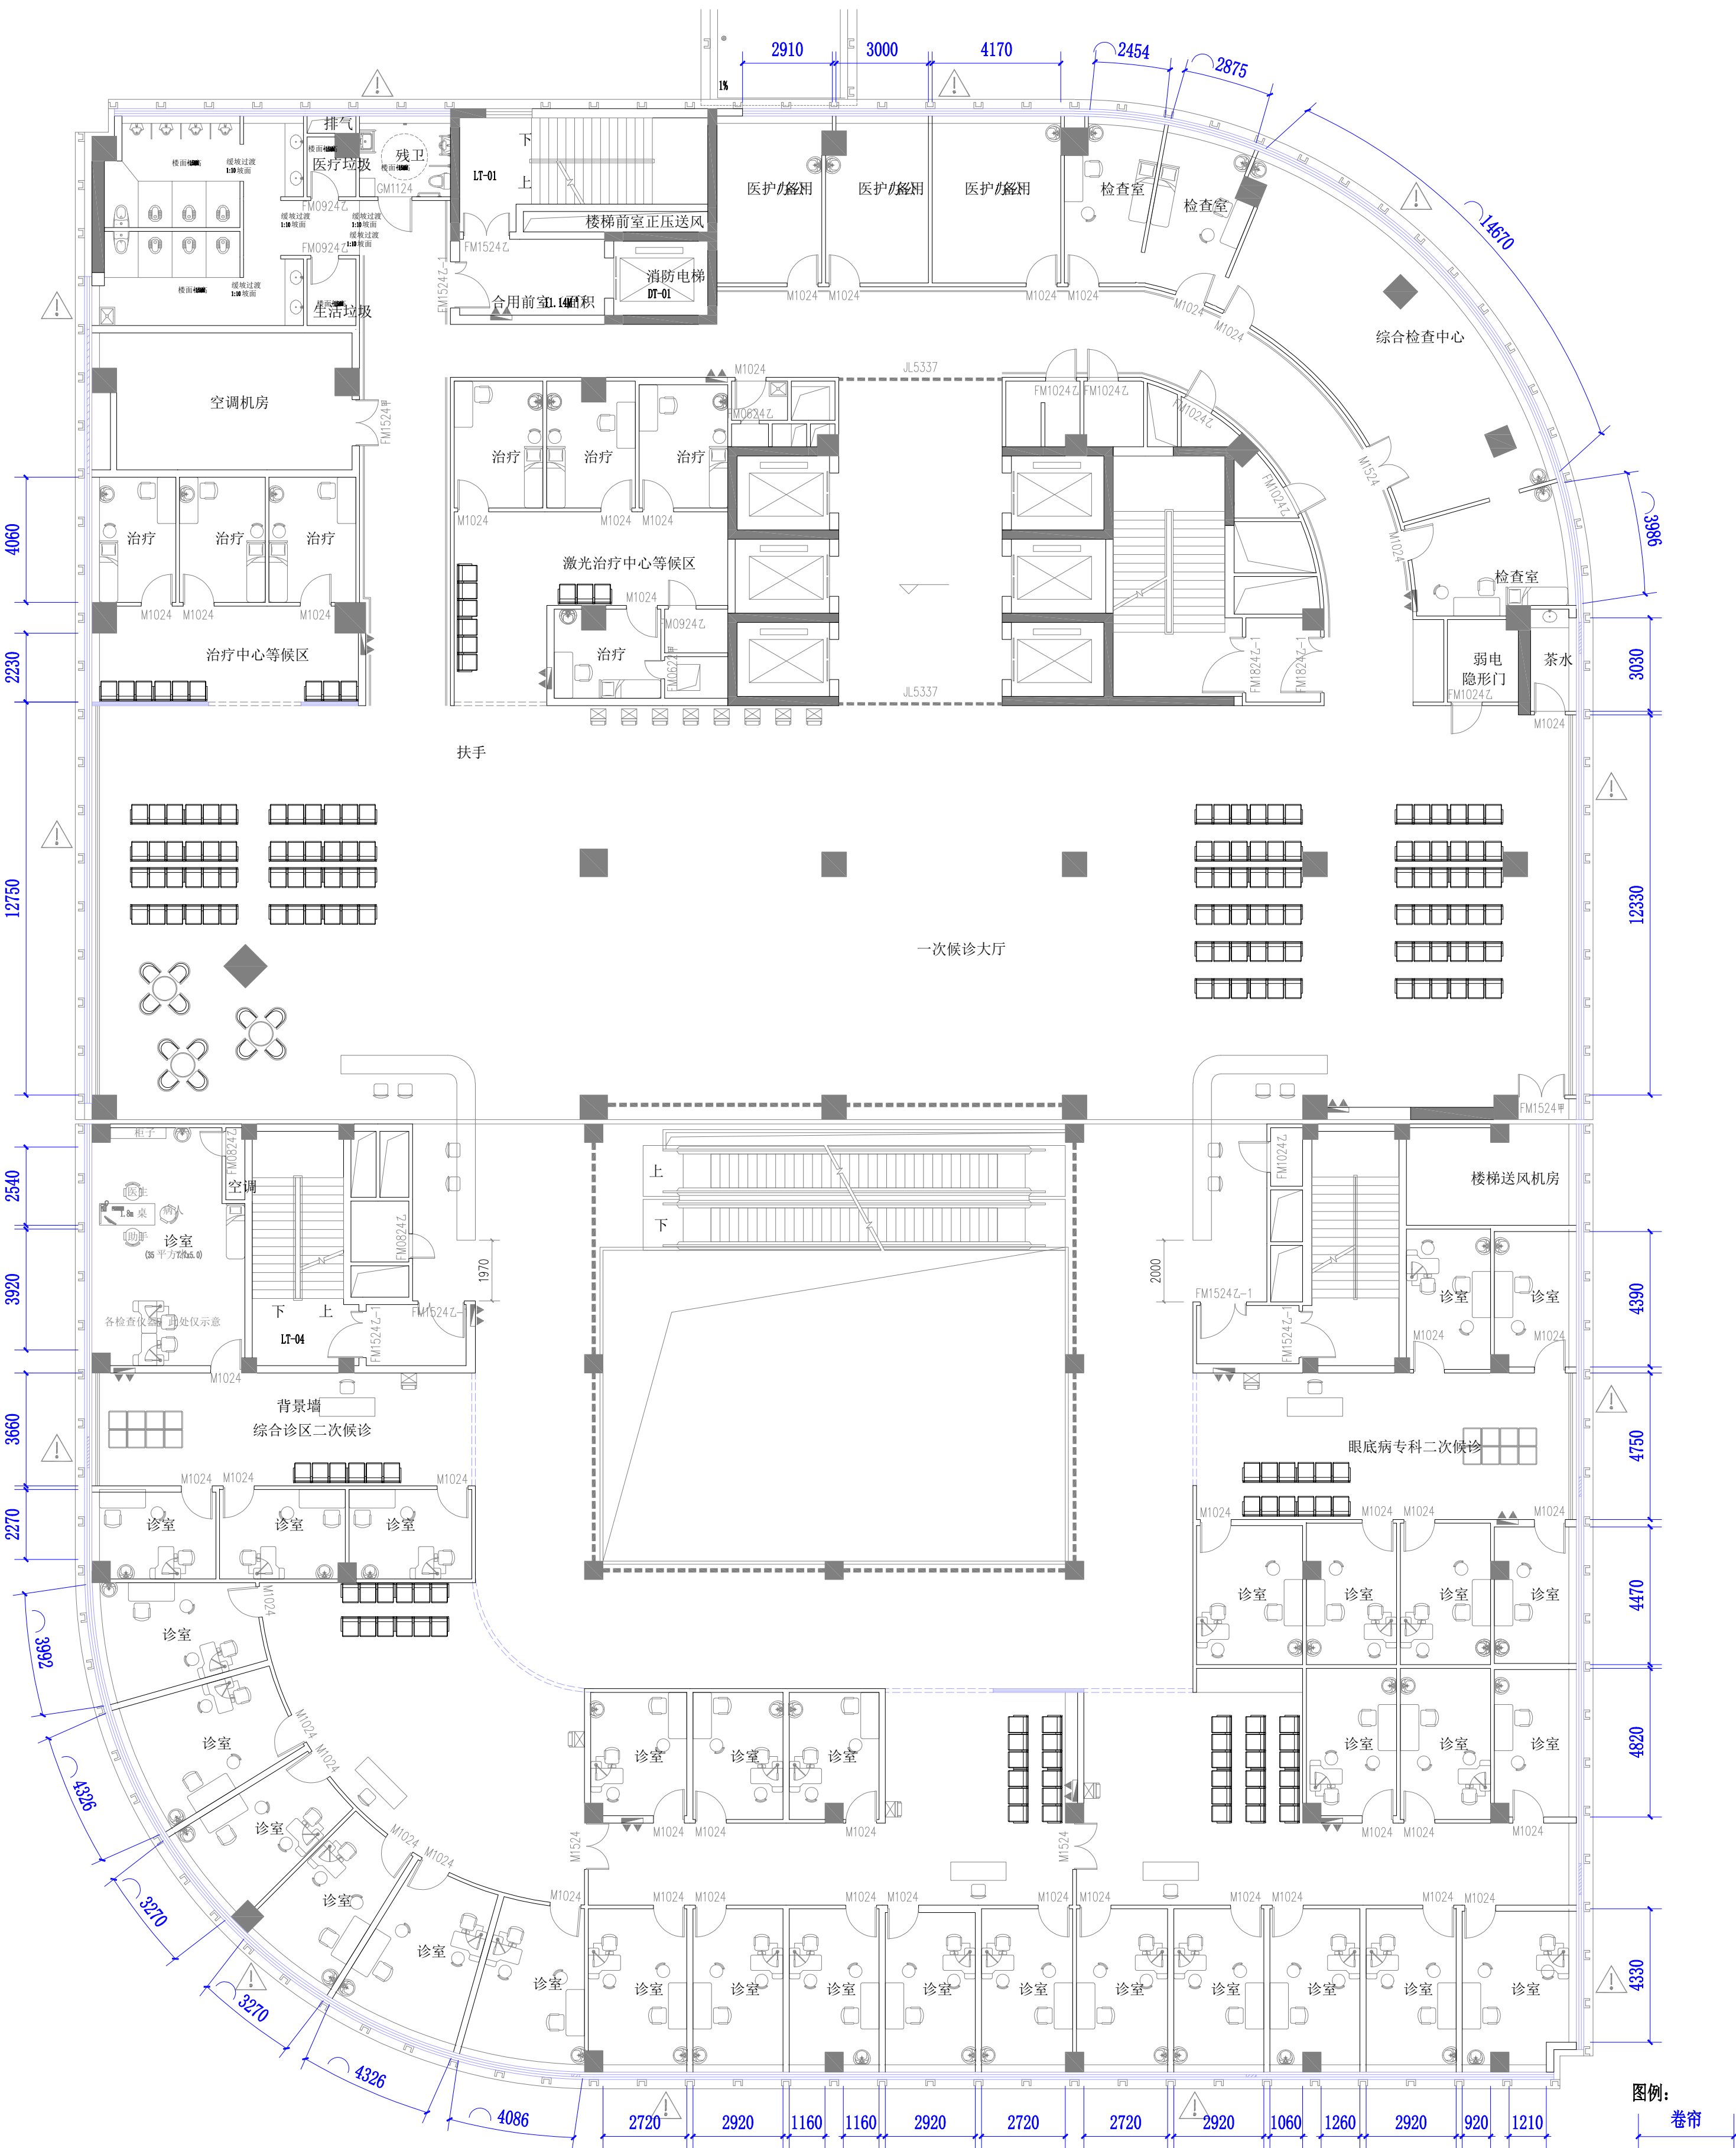


三层平面布置图

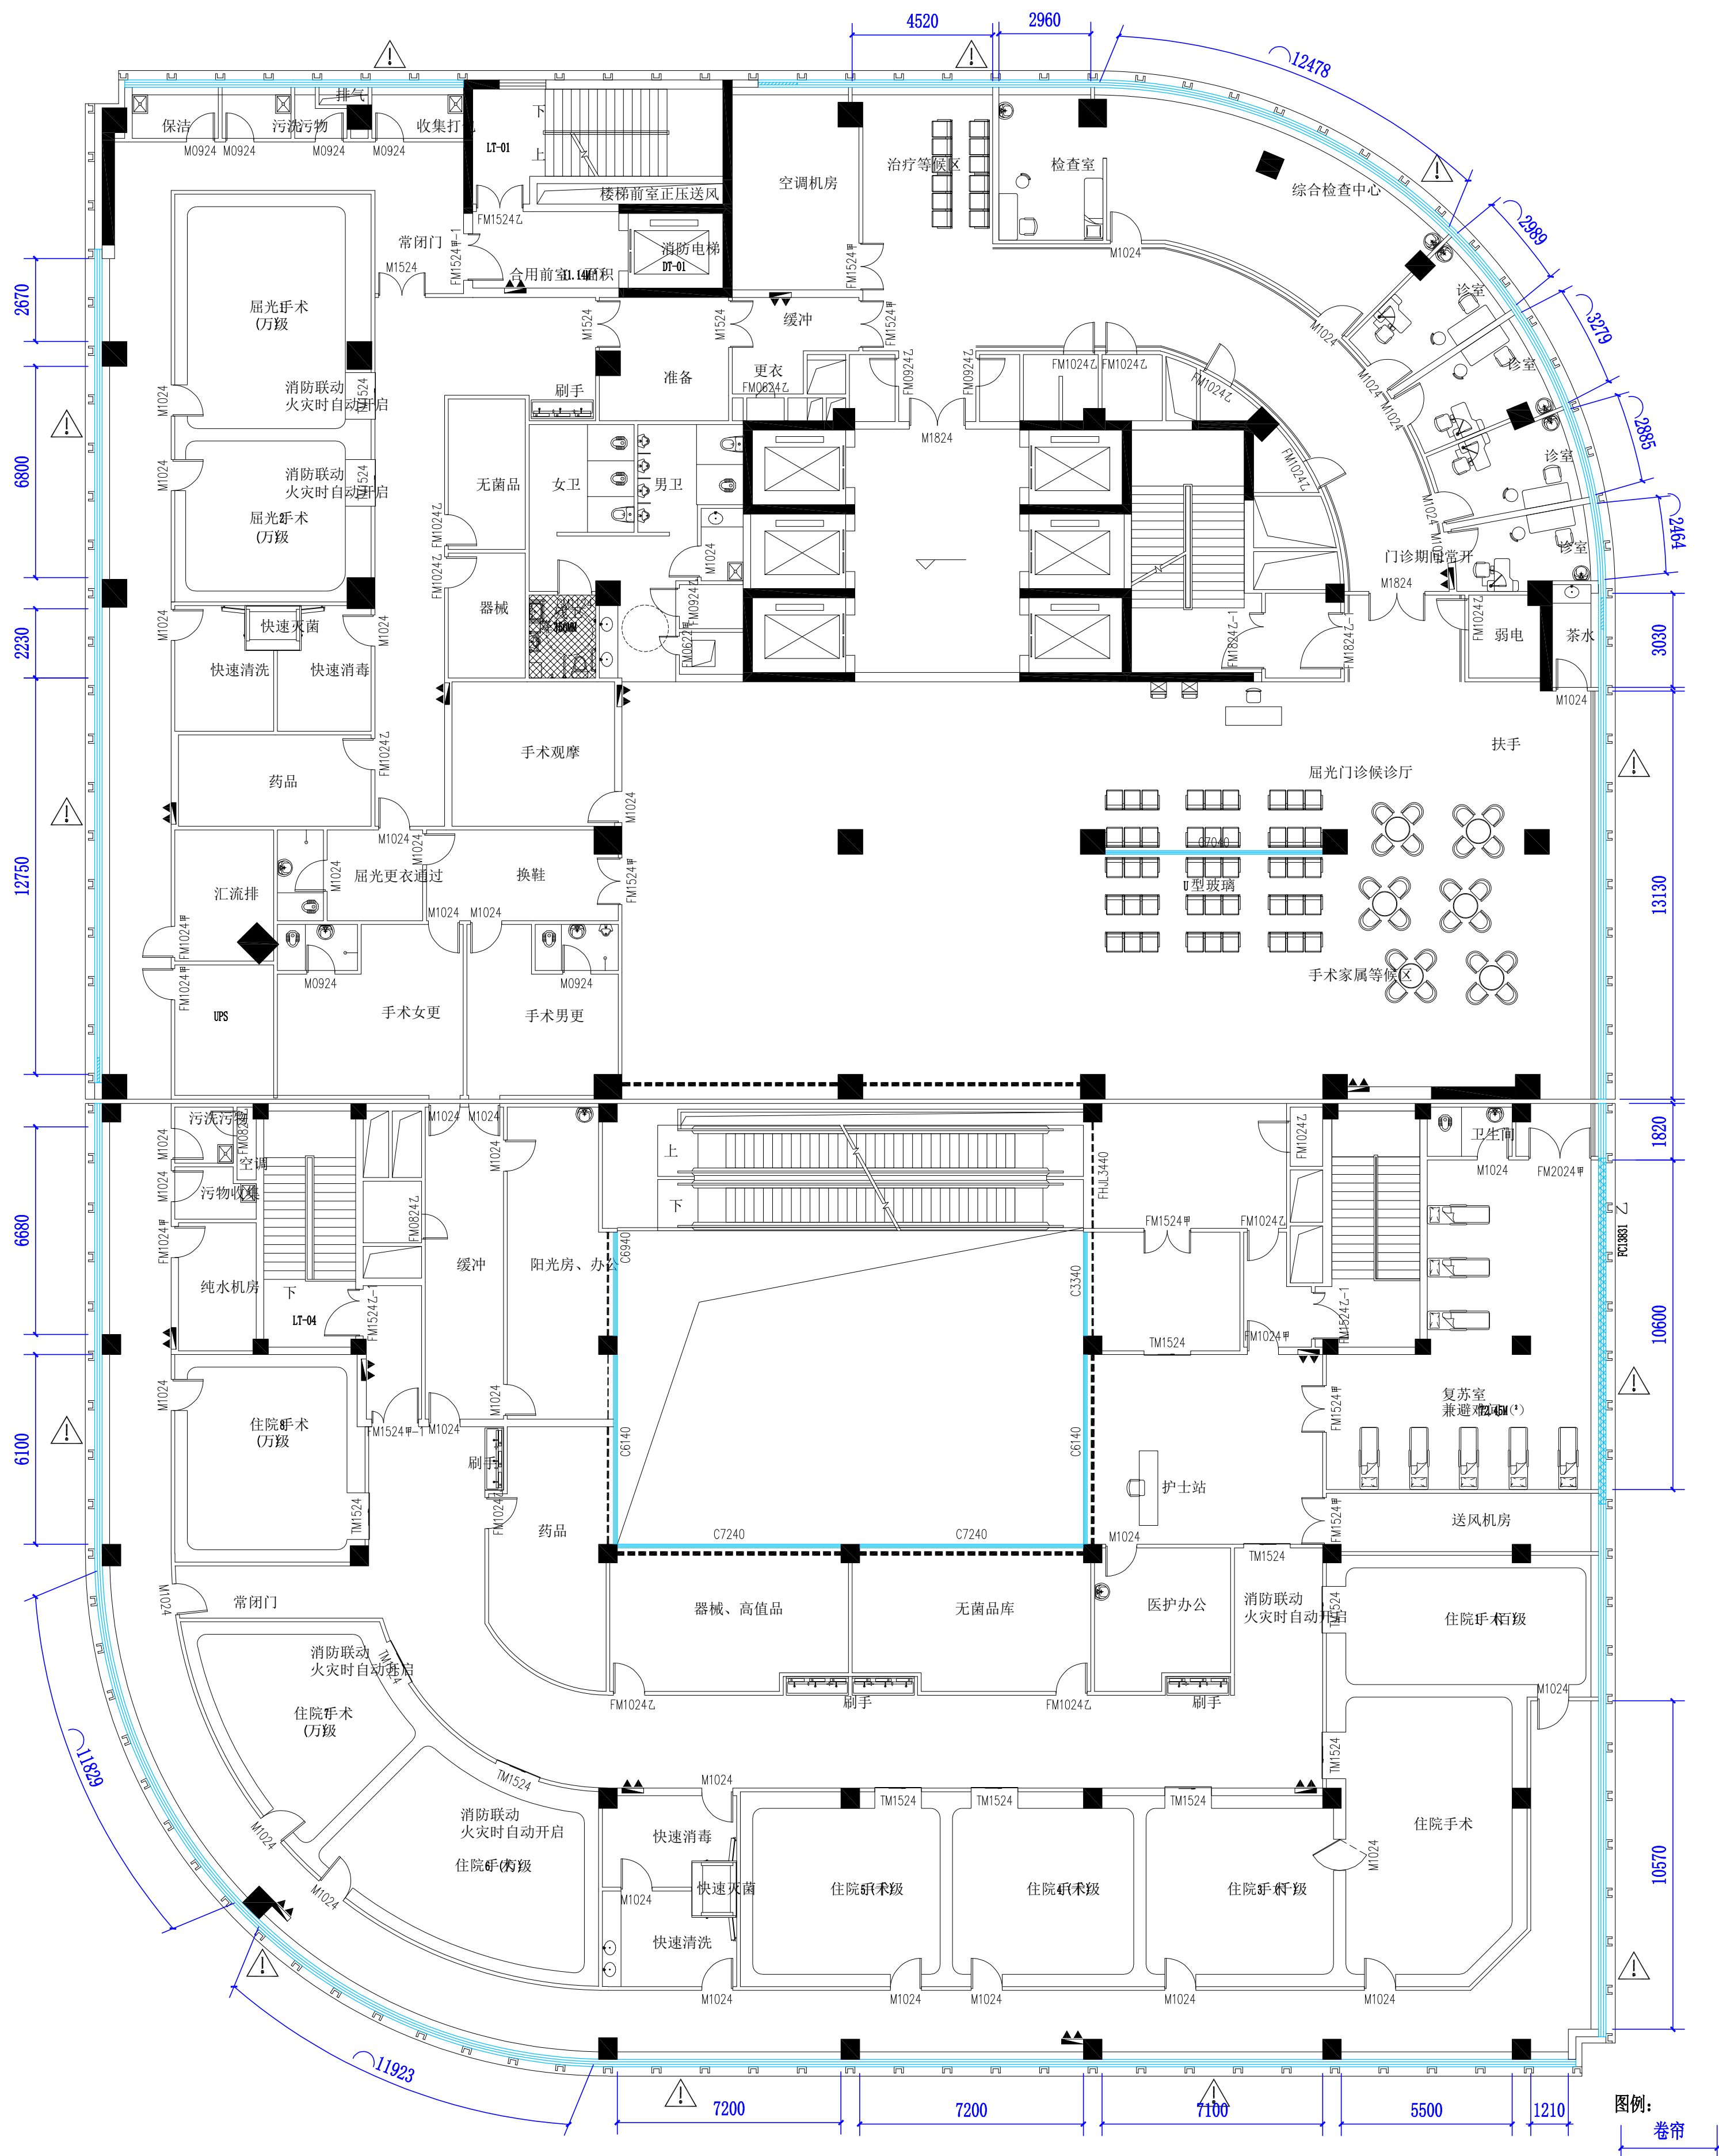


四层平面布置图

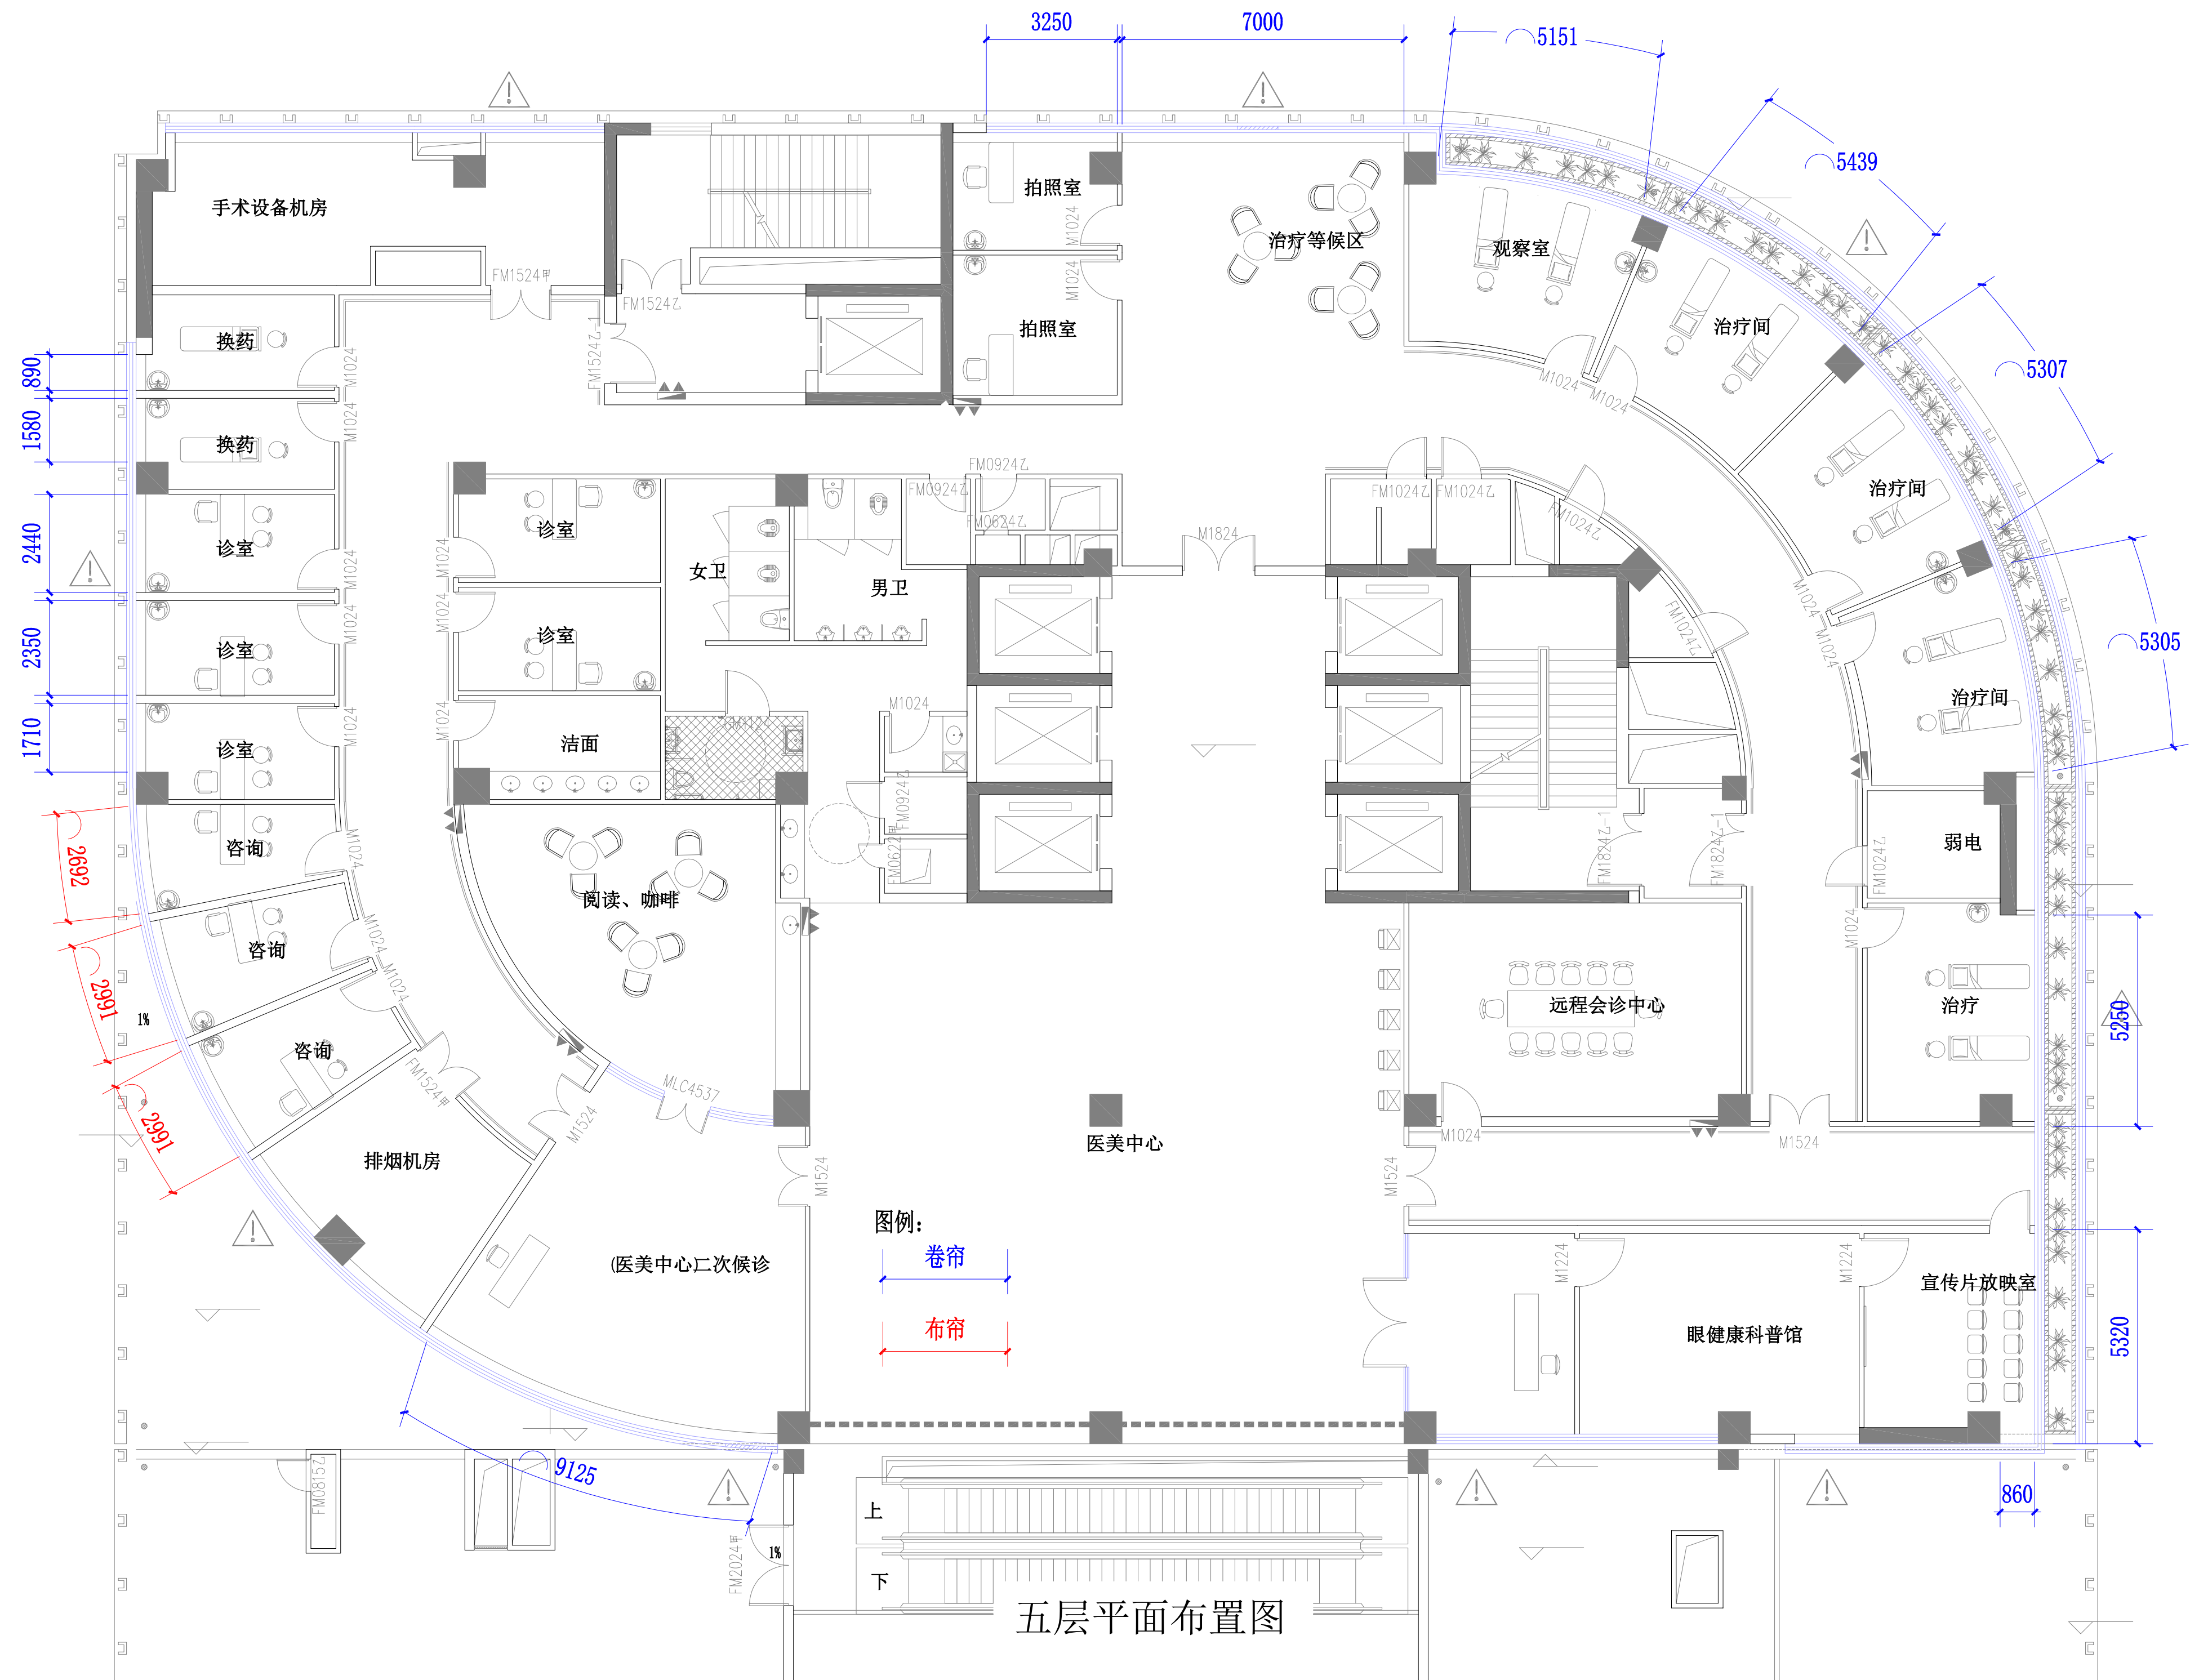

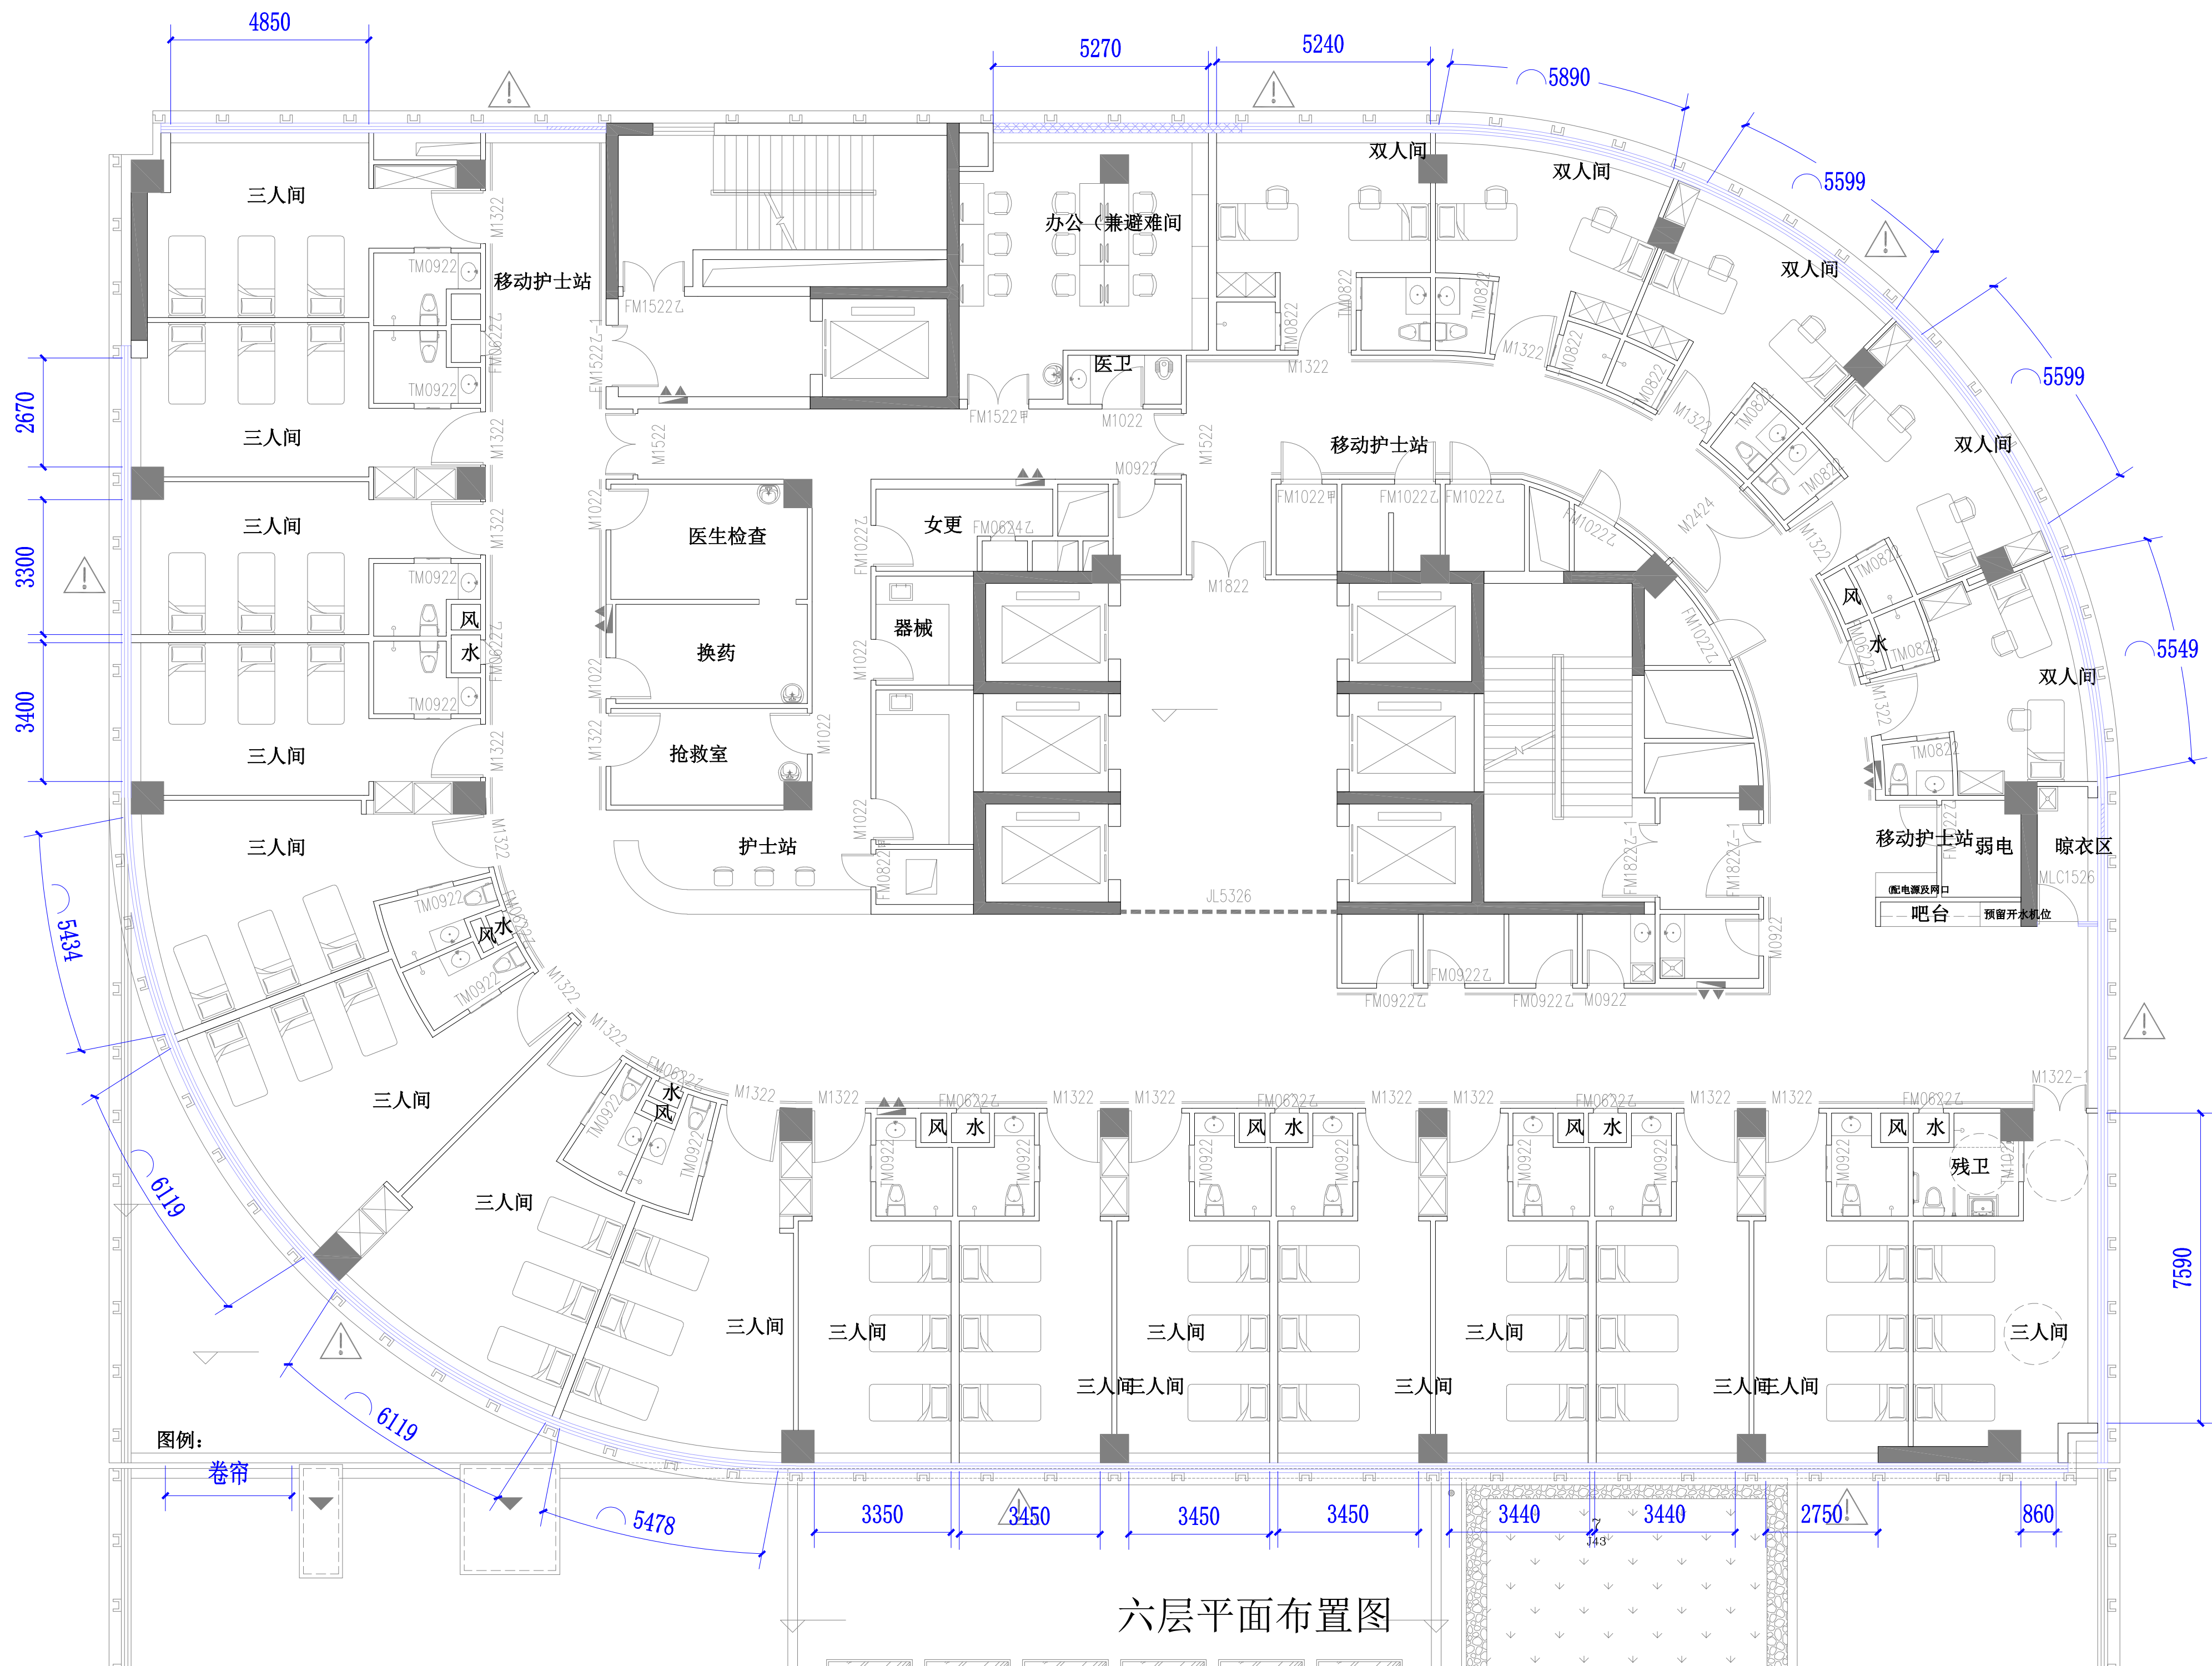


六层平面布置图




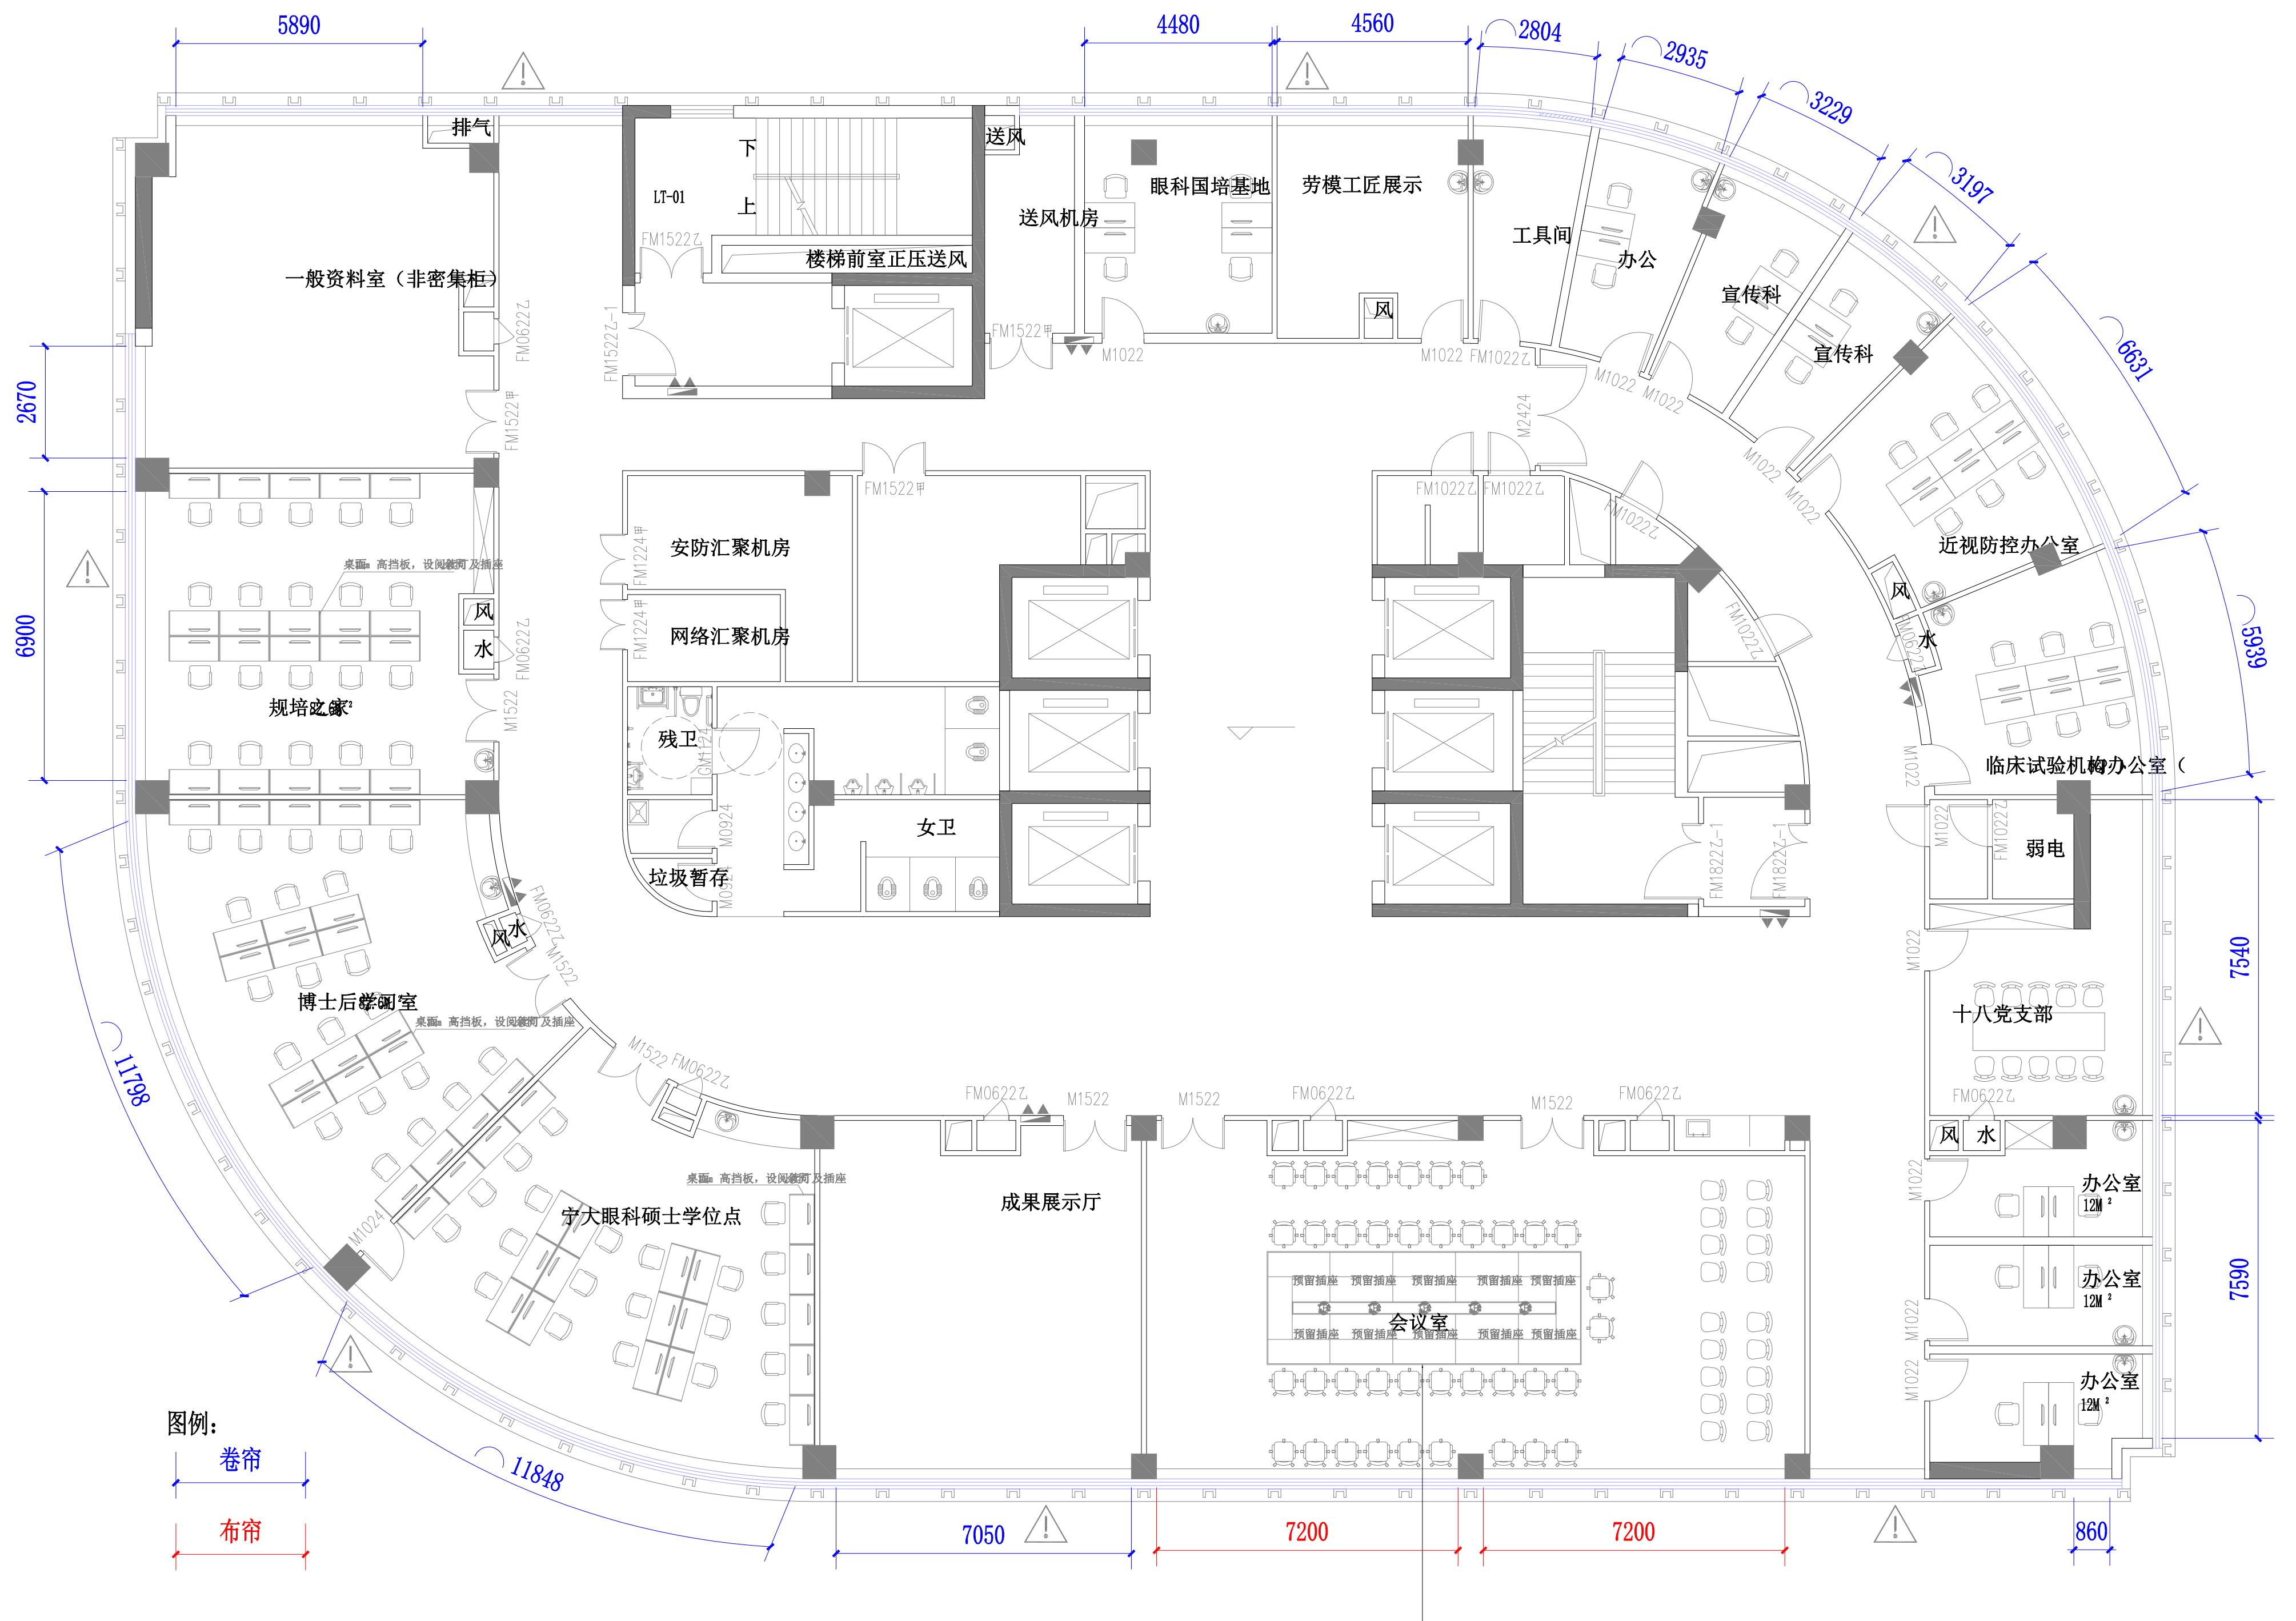

十层平面布置图

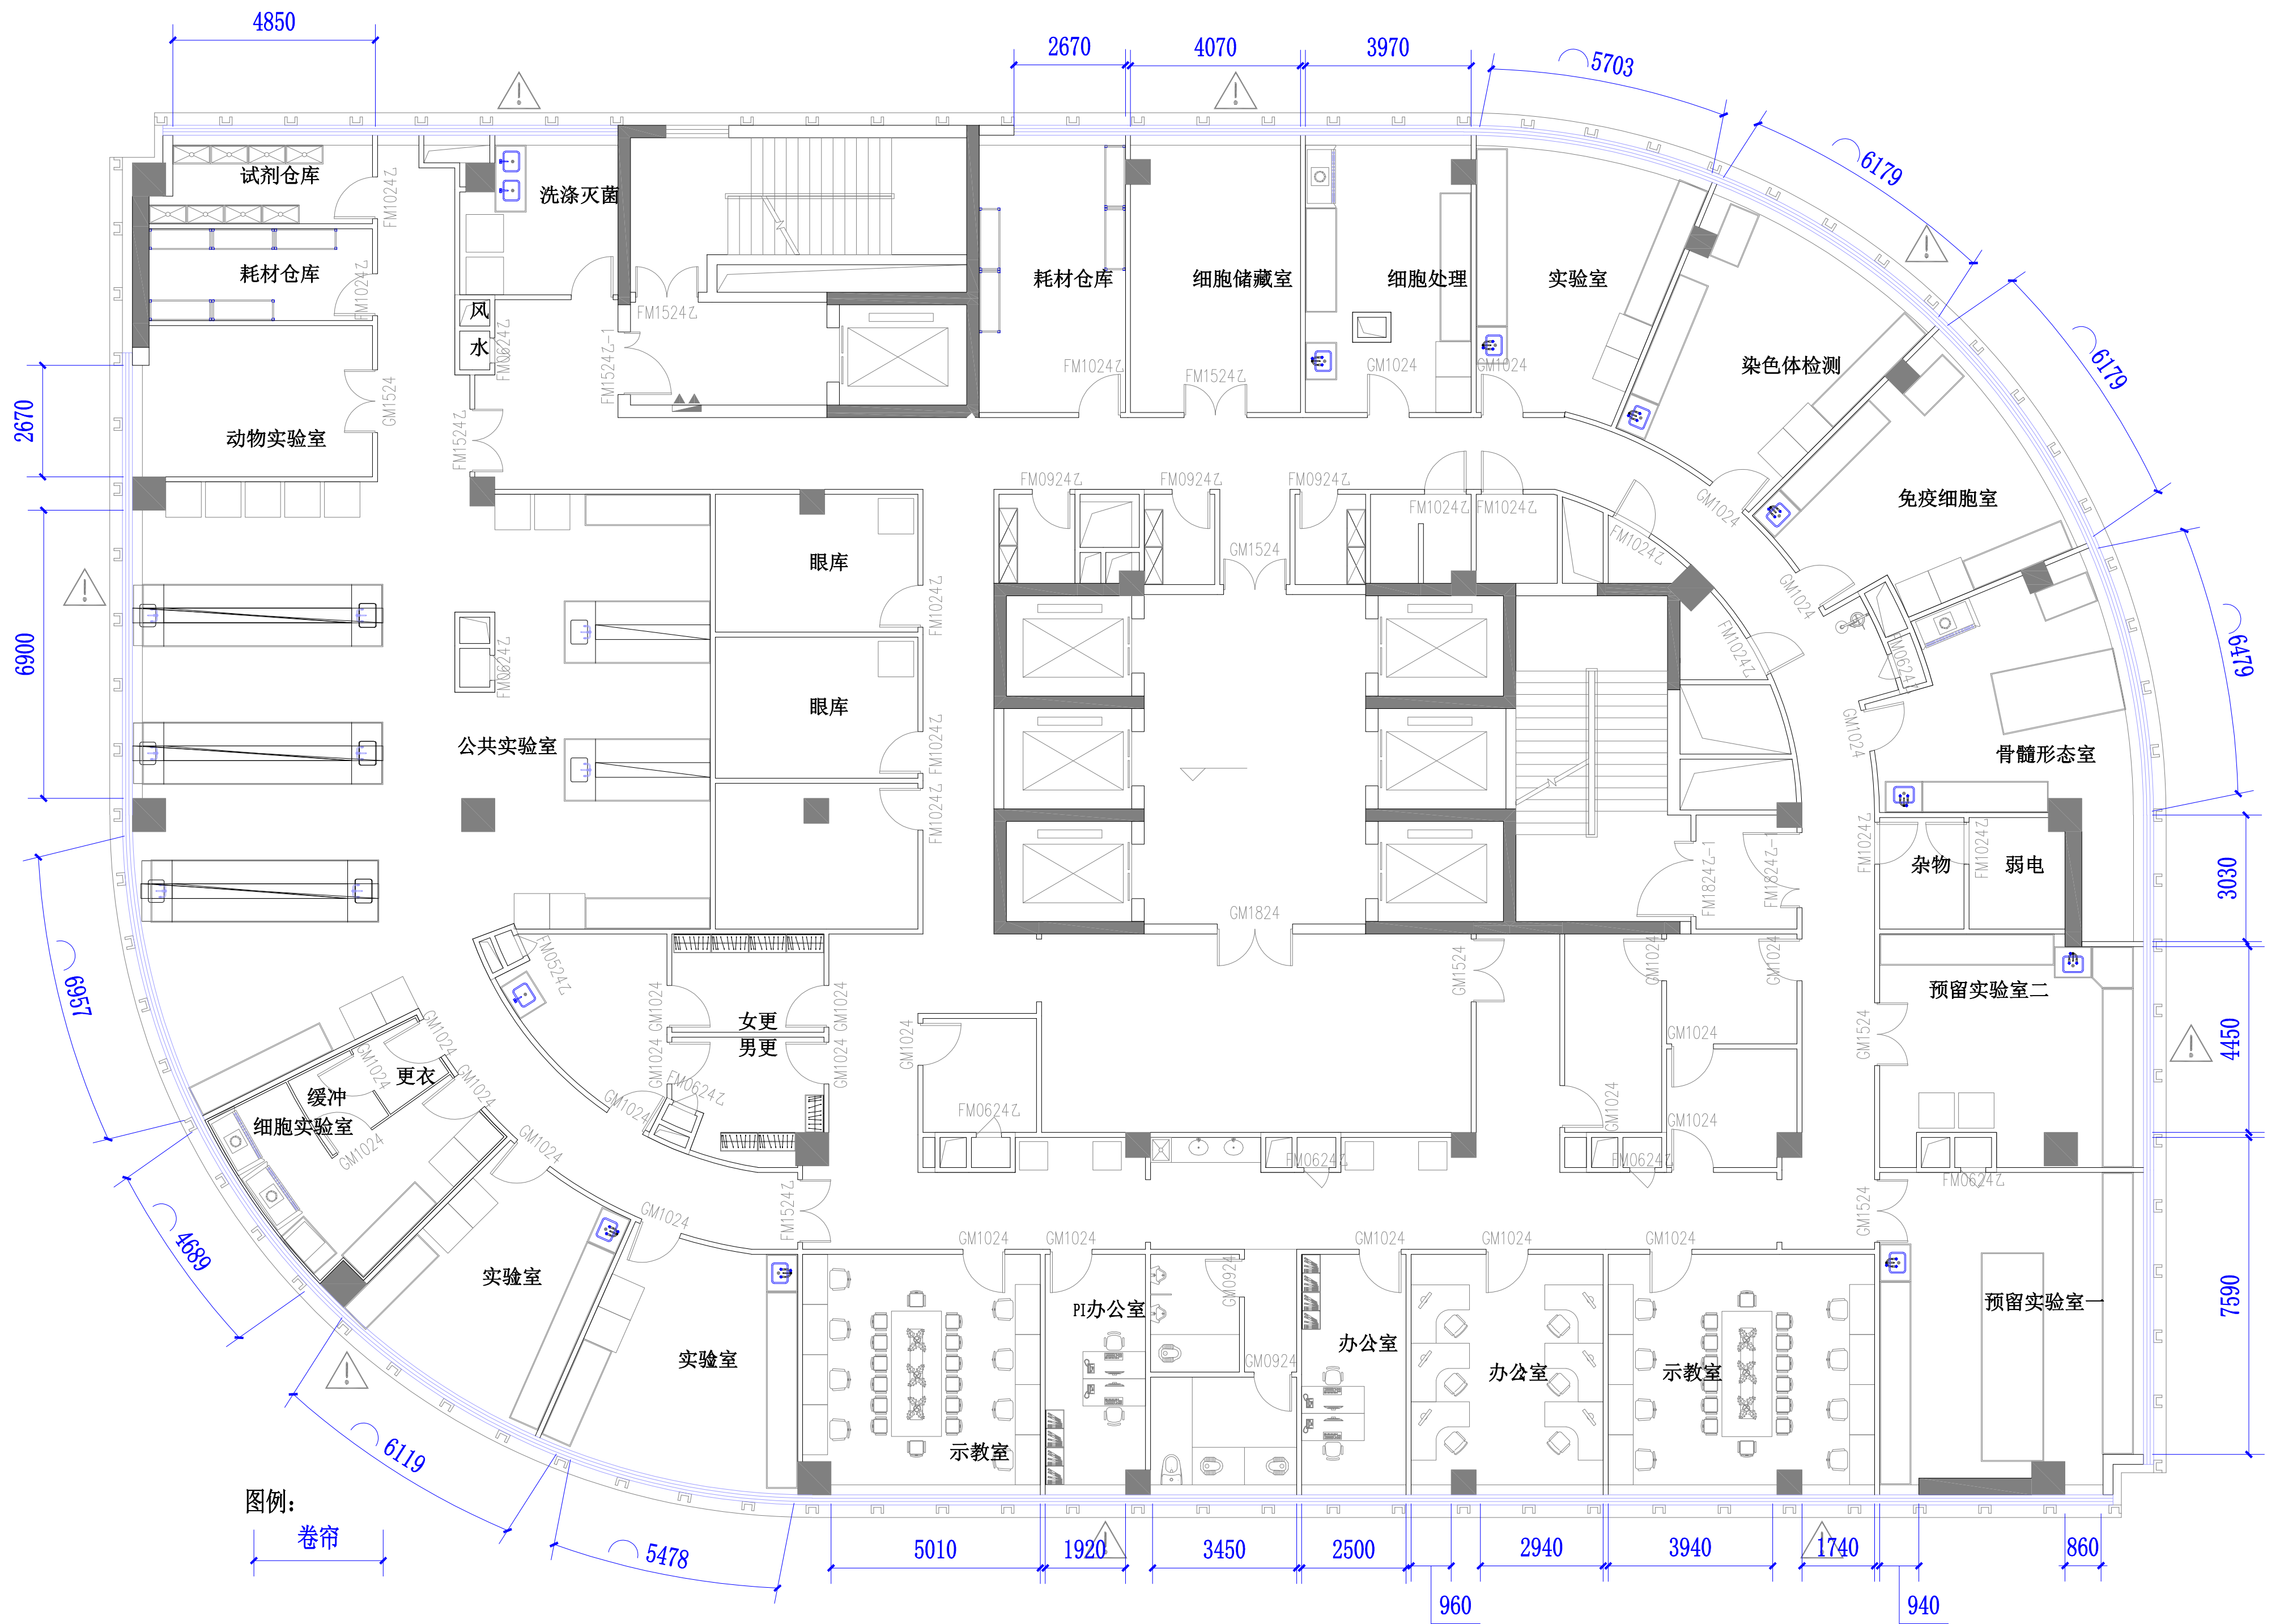

十一层平面布置图

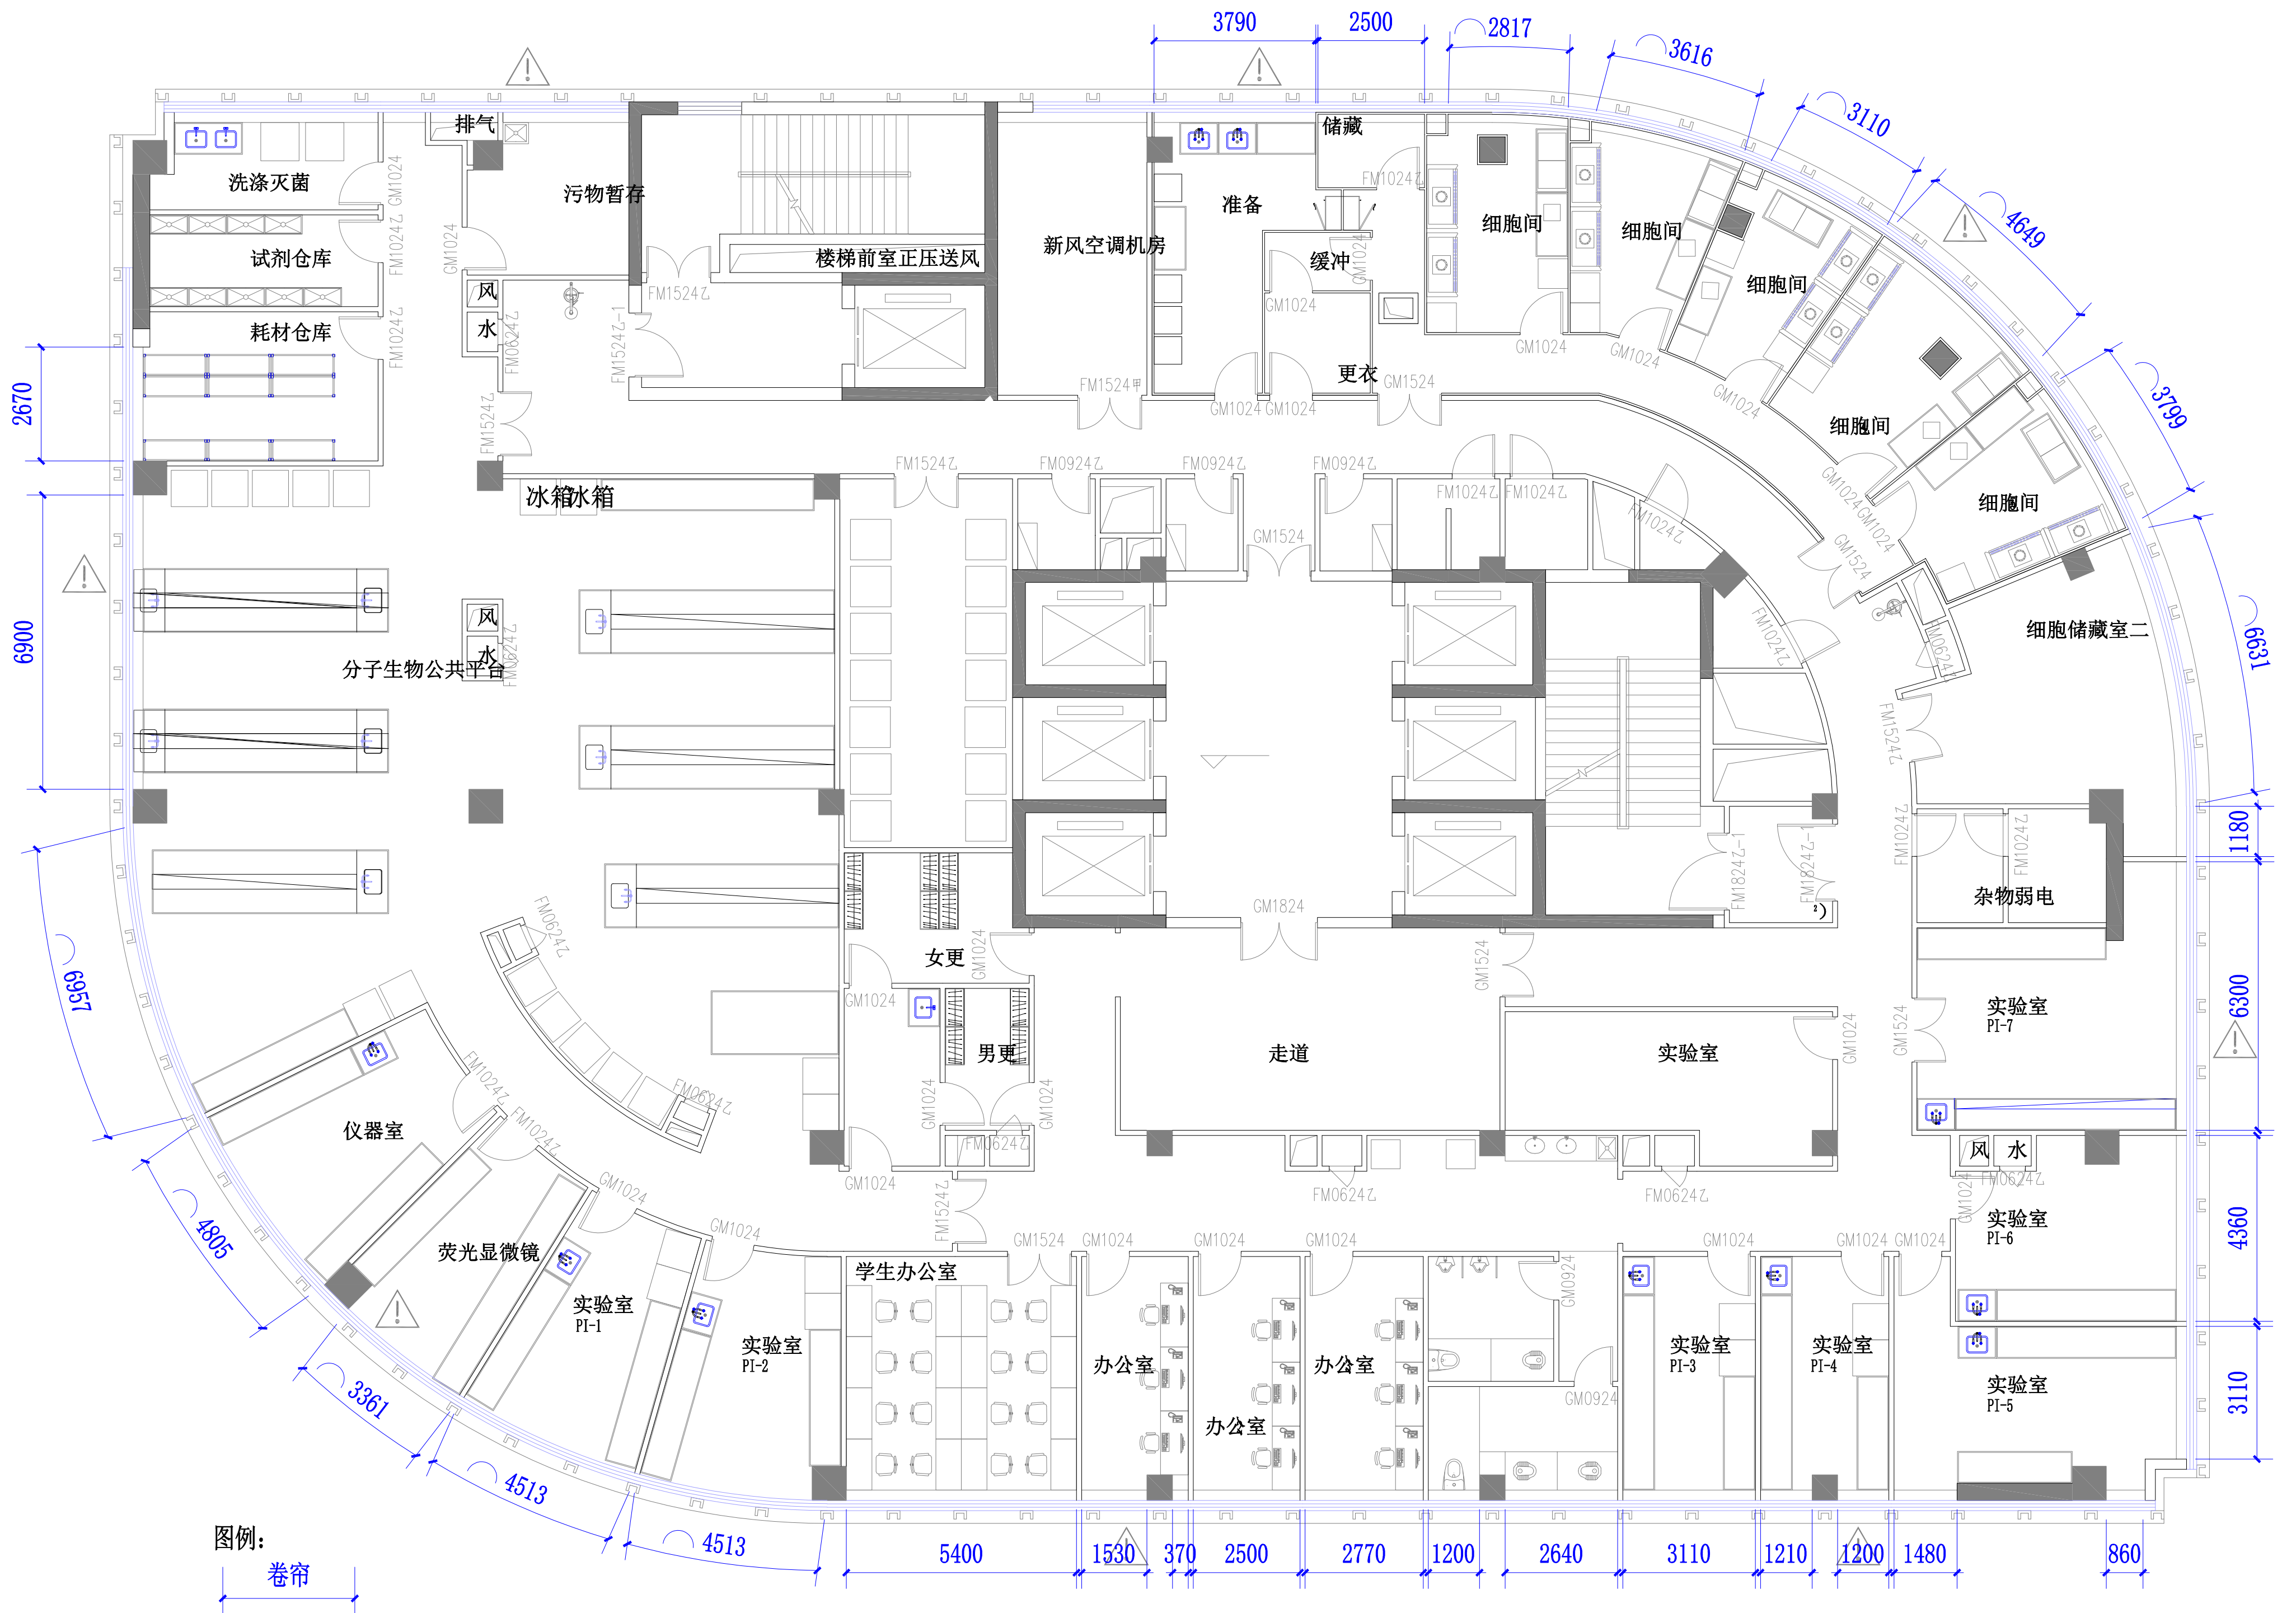

十二层平面布置图